



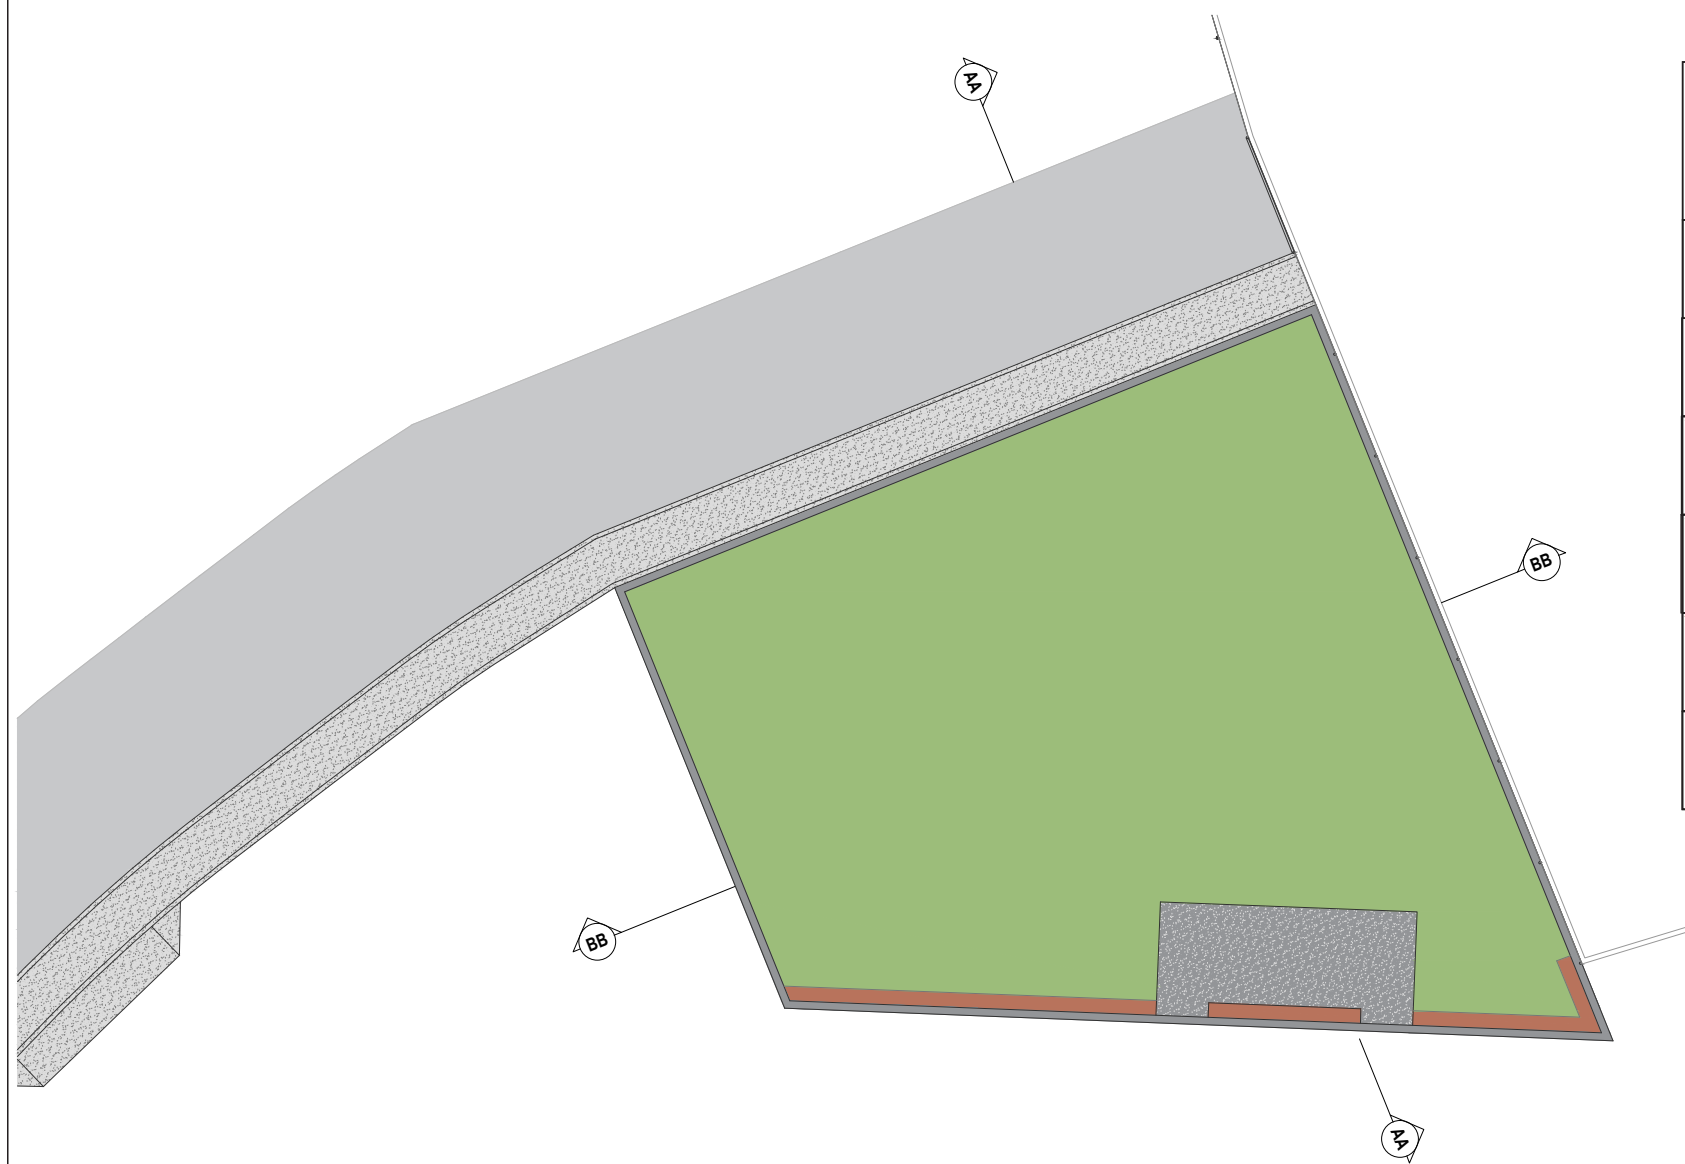

Praça Comunitária
Planta Paginação
Esc.: 1:20

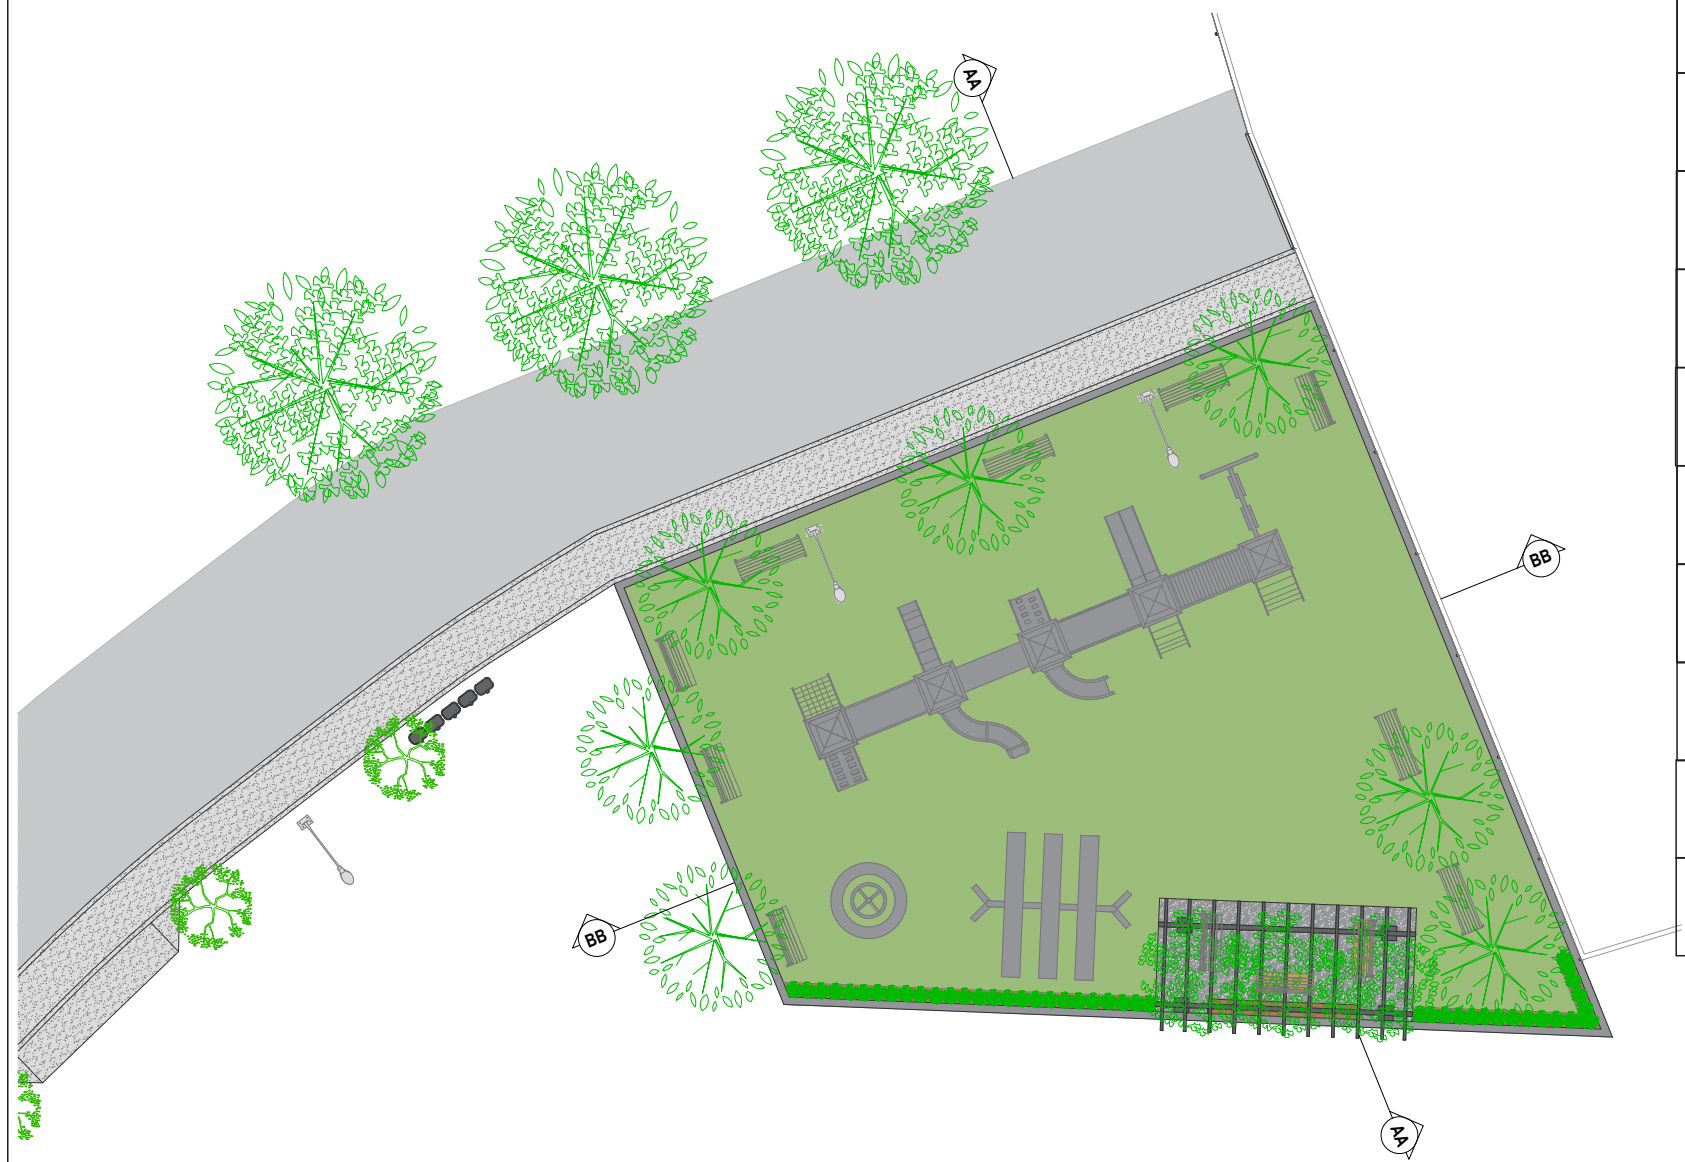

Praça Comunitária
Planta Mobiliário Urbano
Esc.: 1:20

QUADRO DE PAGINAÇÃO			
Legenda	Tipo de Piso	Materialidade	Área m²
	Gramado	Gramma Esmeralda	288,5
	Piso Pergolado	Concreto Polido	18,85
	Calçada Passeio	Concreto Polido	98,85
	Canteiro Plantas	Terra Fértil	8,20
	Via Acesso	Brita Pedrisco	312,5

QUADRO DE MOBILIÁRIO		
Tipo de Mobiliário	Materialidade	Quant.
Bancos c/ Encosto	Metal e Madeira Plástica	7
Banco s/ Encosto	Metal e Madeira Plástica	5
Parque Infantil	Metal e Madeira Plástica	1
Gangorra 3 módulos	Metal e Madeira	1
Gira Gira	Metal e Madeira	1
Pergolado	Concreto	1
Luminárias	Metal	4
Lixeira 5 Módulos	Metal e PVC	1



Praça Comunitária
Perspectiva Superior
Esc.: sem escala



ALEXANDRE DENTEE
arquitetura | interiores | paisagismo

Arq. e Urb. ALEXANDRE DENTEE (51) 98010-0956

Projeto PRAÇA COMUNITÁRIA - Fazenda Lohmann

PROPRIETÁRIO: Comunidade Evangélica Fazenda Lohmann			
LOCALIZAÇÃO: Linha Fazenda Lohmann - Interior - Roca Sales			
	ÁREA PROJETO: 350m²	ESCALA: Indicada	DATA: Abril 2026

REFERENTE:
Planta Paginação e Mobiliário - PRAÇA

PROJETO:
EXECUÇÃO:
ALEXANDRE DENTEE Arq. e Urb. CAU A271095-1

PRANCHA:

3 / 7

