



Praça Comunitária
CORTE AA
Esc.: 1:100

Calçada passeio

Poste Iluminação


Banco c/ Encosto

Playground Infantil

Banco s/ Encosto

Pergolado Concreto

Muro Contenção

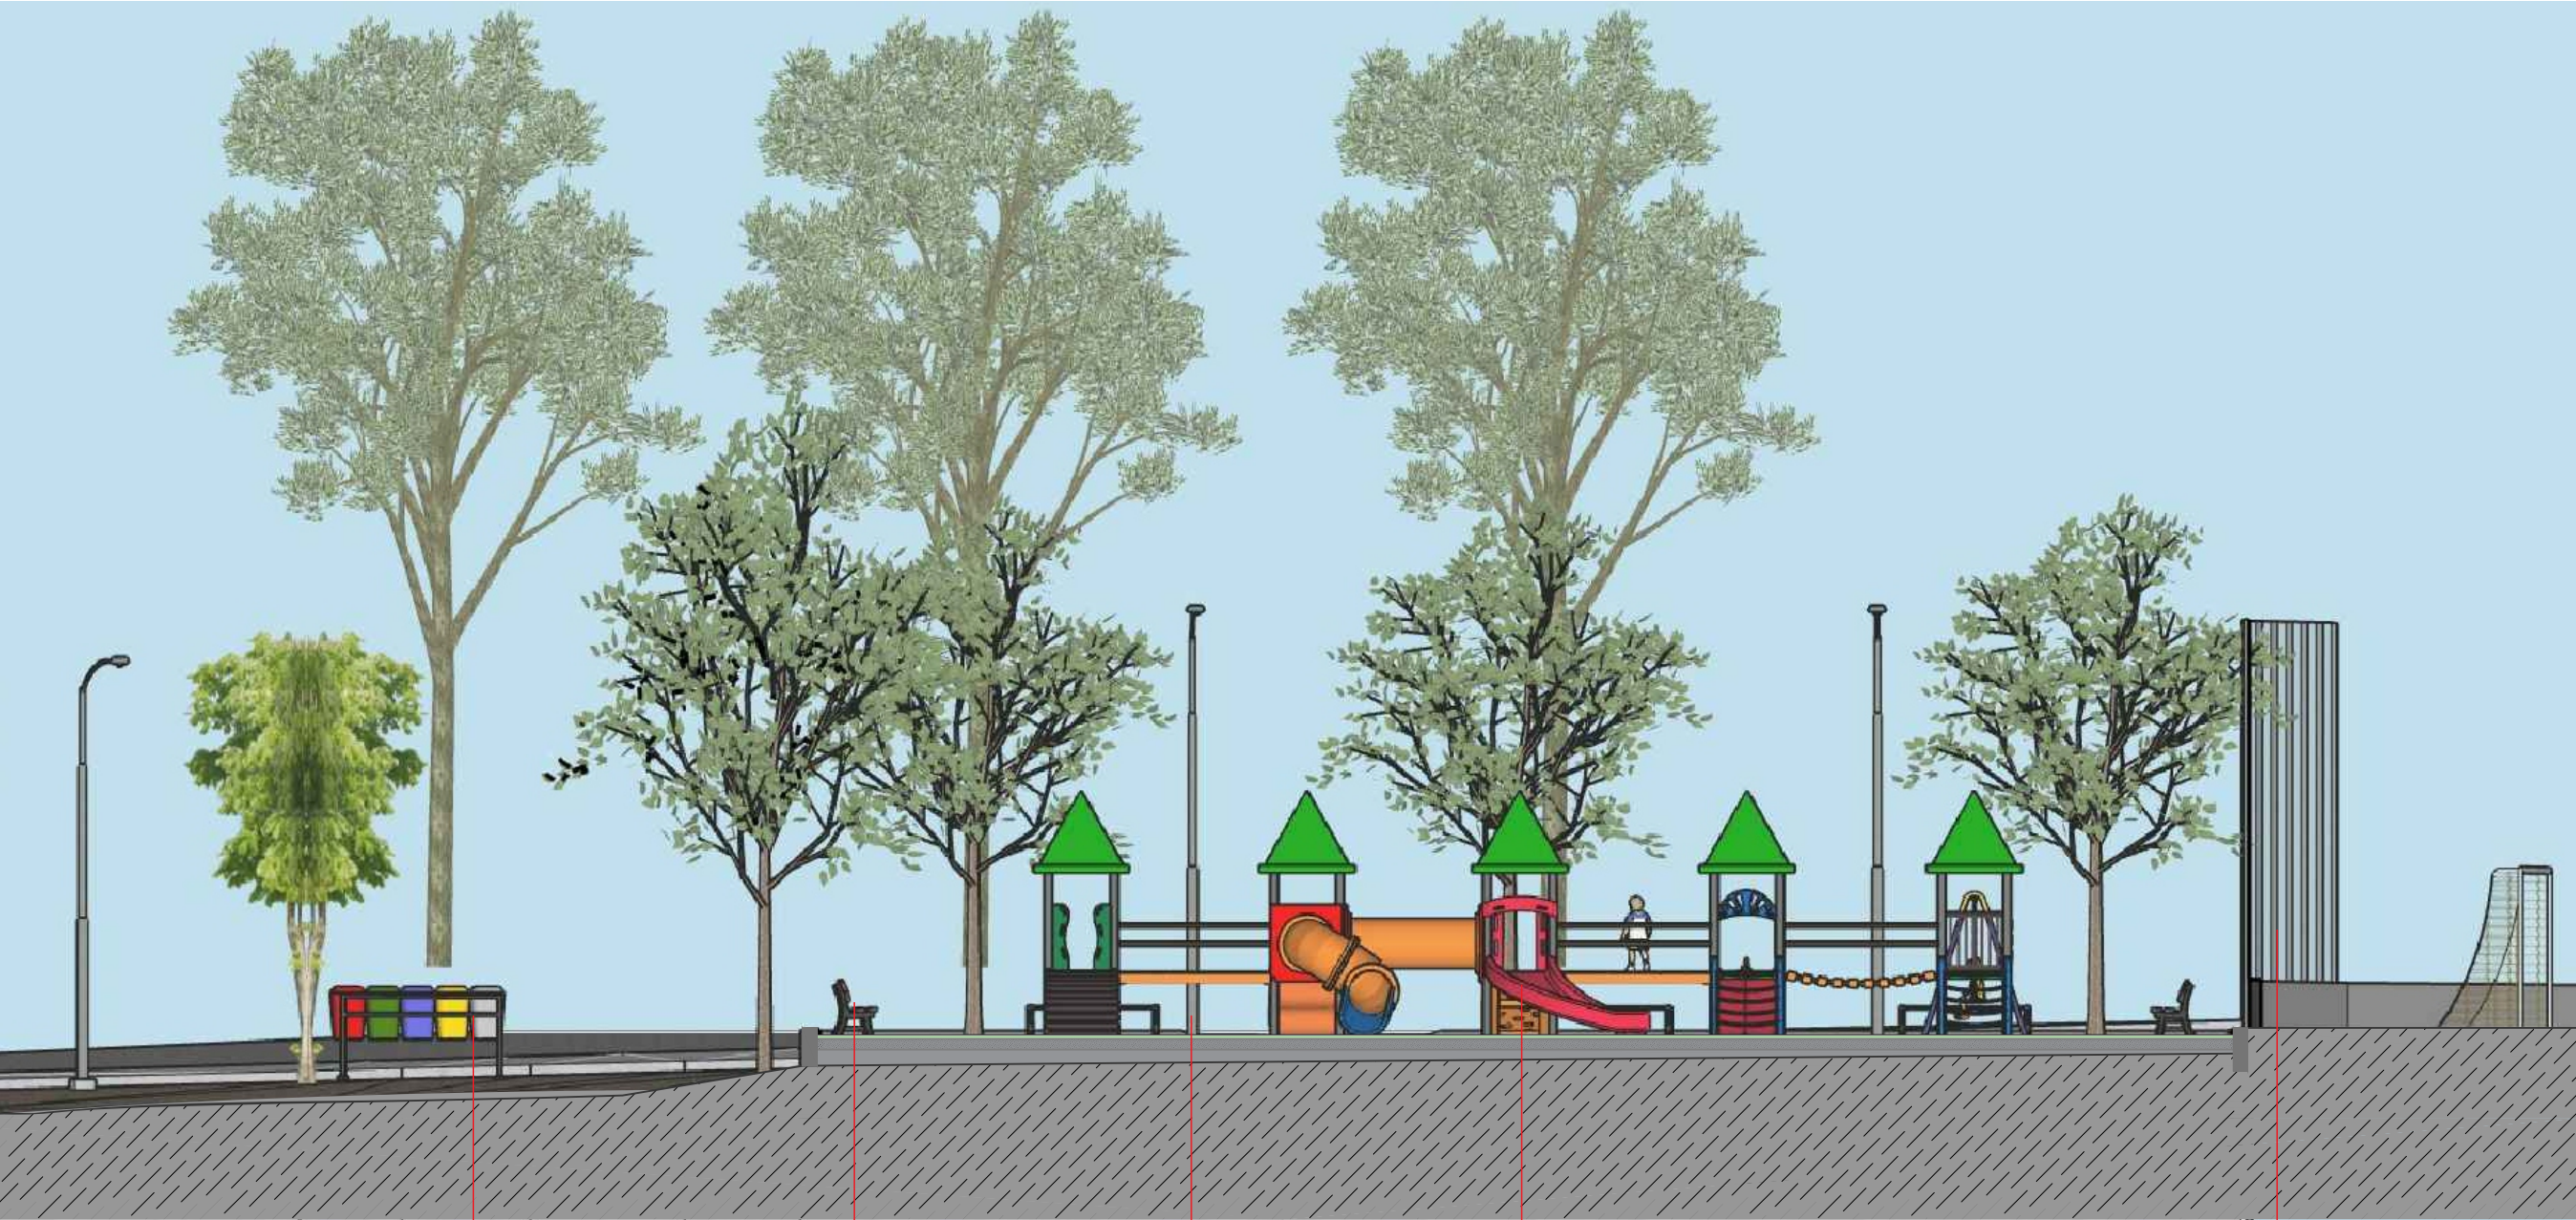

Praça Comunitária
CORTE BB
Esc.: 1:100

Lixeira 5 módulos

Banco c/ Encosto

Poste Iluminação

Playground Infantil

Alambrado Proteção

QUADRO DE ESTRUTURA PROTEÇÃO

Tipo de Estrutura	Quant.
Tubo Redondo Galvanizado - 6m (diâmetro 60mm)	9 unidades
Tela Alambrado Fio 16 Galvanizada Malha 50	210m²



ALEXANDRE DENTEE

arquitetura | interiores | paisagismo

Arq. e Urb. ALEXANDRE DENTEE (51) 98010-0956

Projeto PRAÇA COMUNITÁRIA - Fazenda Lohmann

PROPRIETÁRIO:
Comunidade Evangélica Fazenda Lohmann

LOCALIZAÇÃO:
Linha Fazenda Lohmann - Interior - Roca Sales

ÁREA PROJETO: 350m²	ESCALA: Indicada	DATA: Abril 2026
------------------------	---------------------	---------------------

REFERENTE:
Cortes AA / BB

PROJETO:
EXECUÇÃO:
ALEXANDRE DENTEE Arq. e Urb. CAU A271095-1

PRANCHA:

4/7