
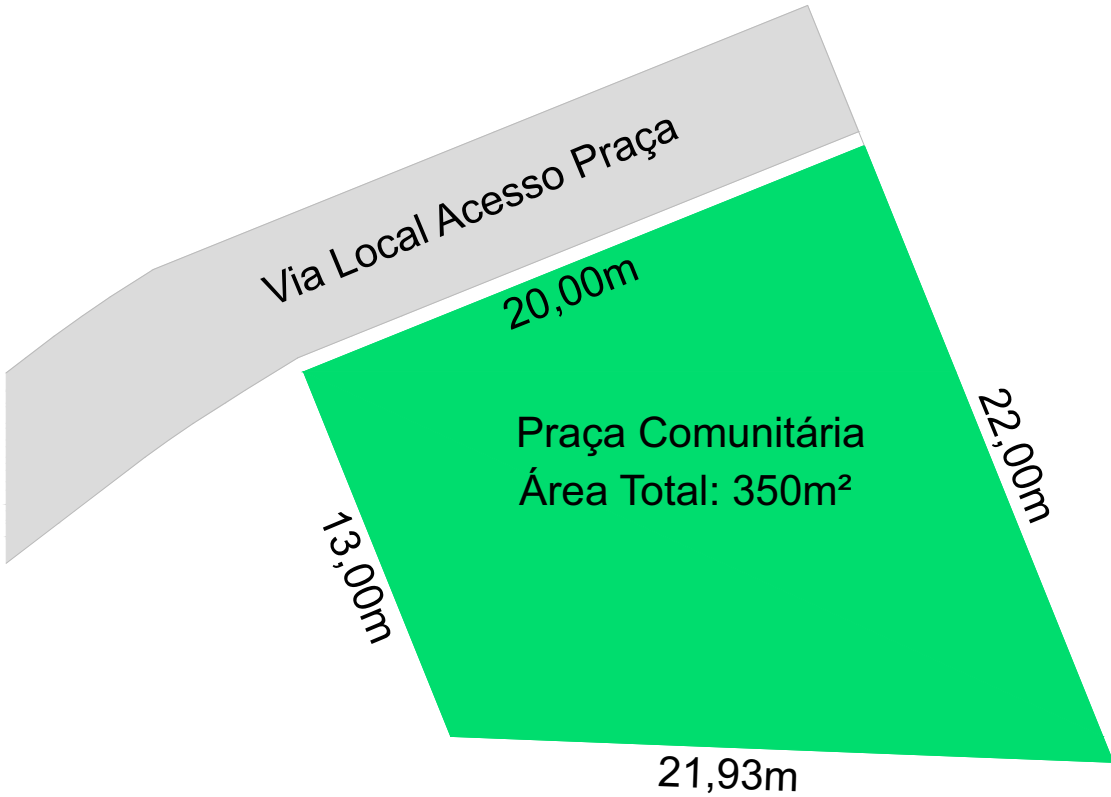


PRAÇA COMUNITÁRIA FAZENDA LOHMANN.

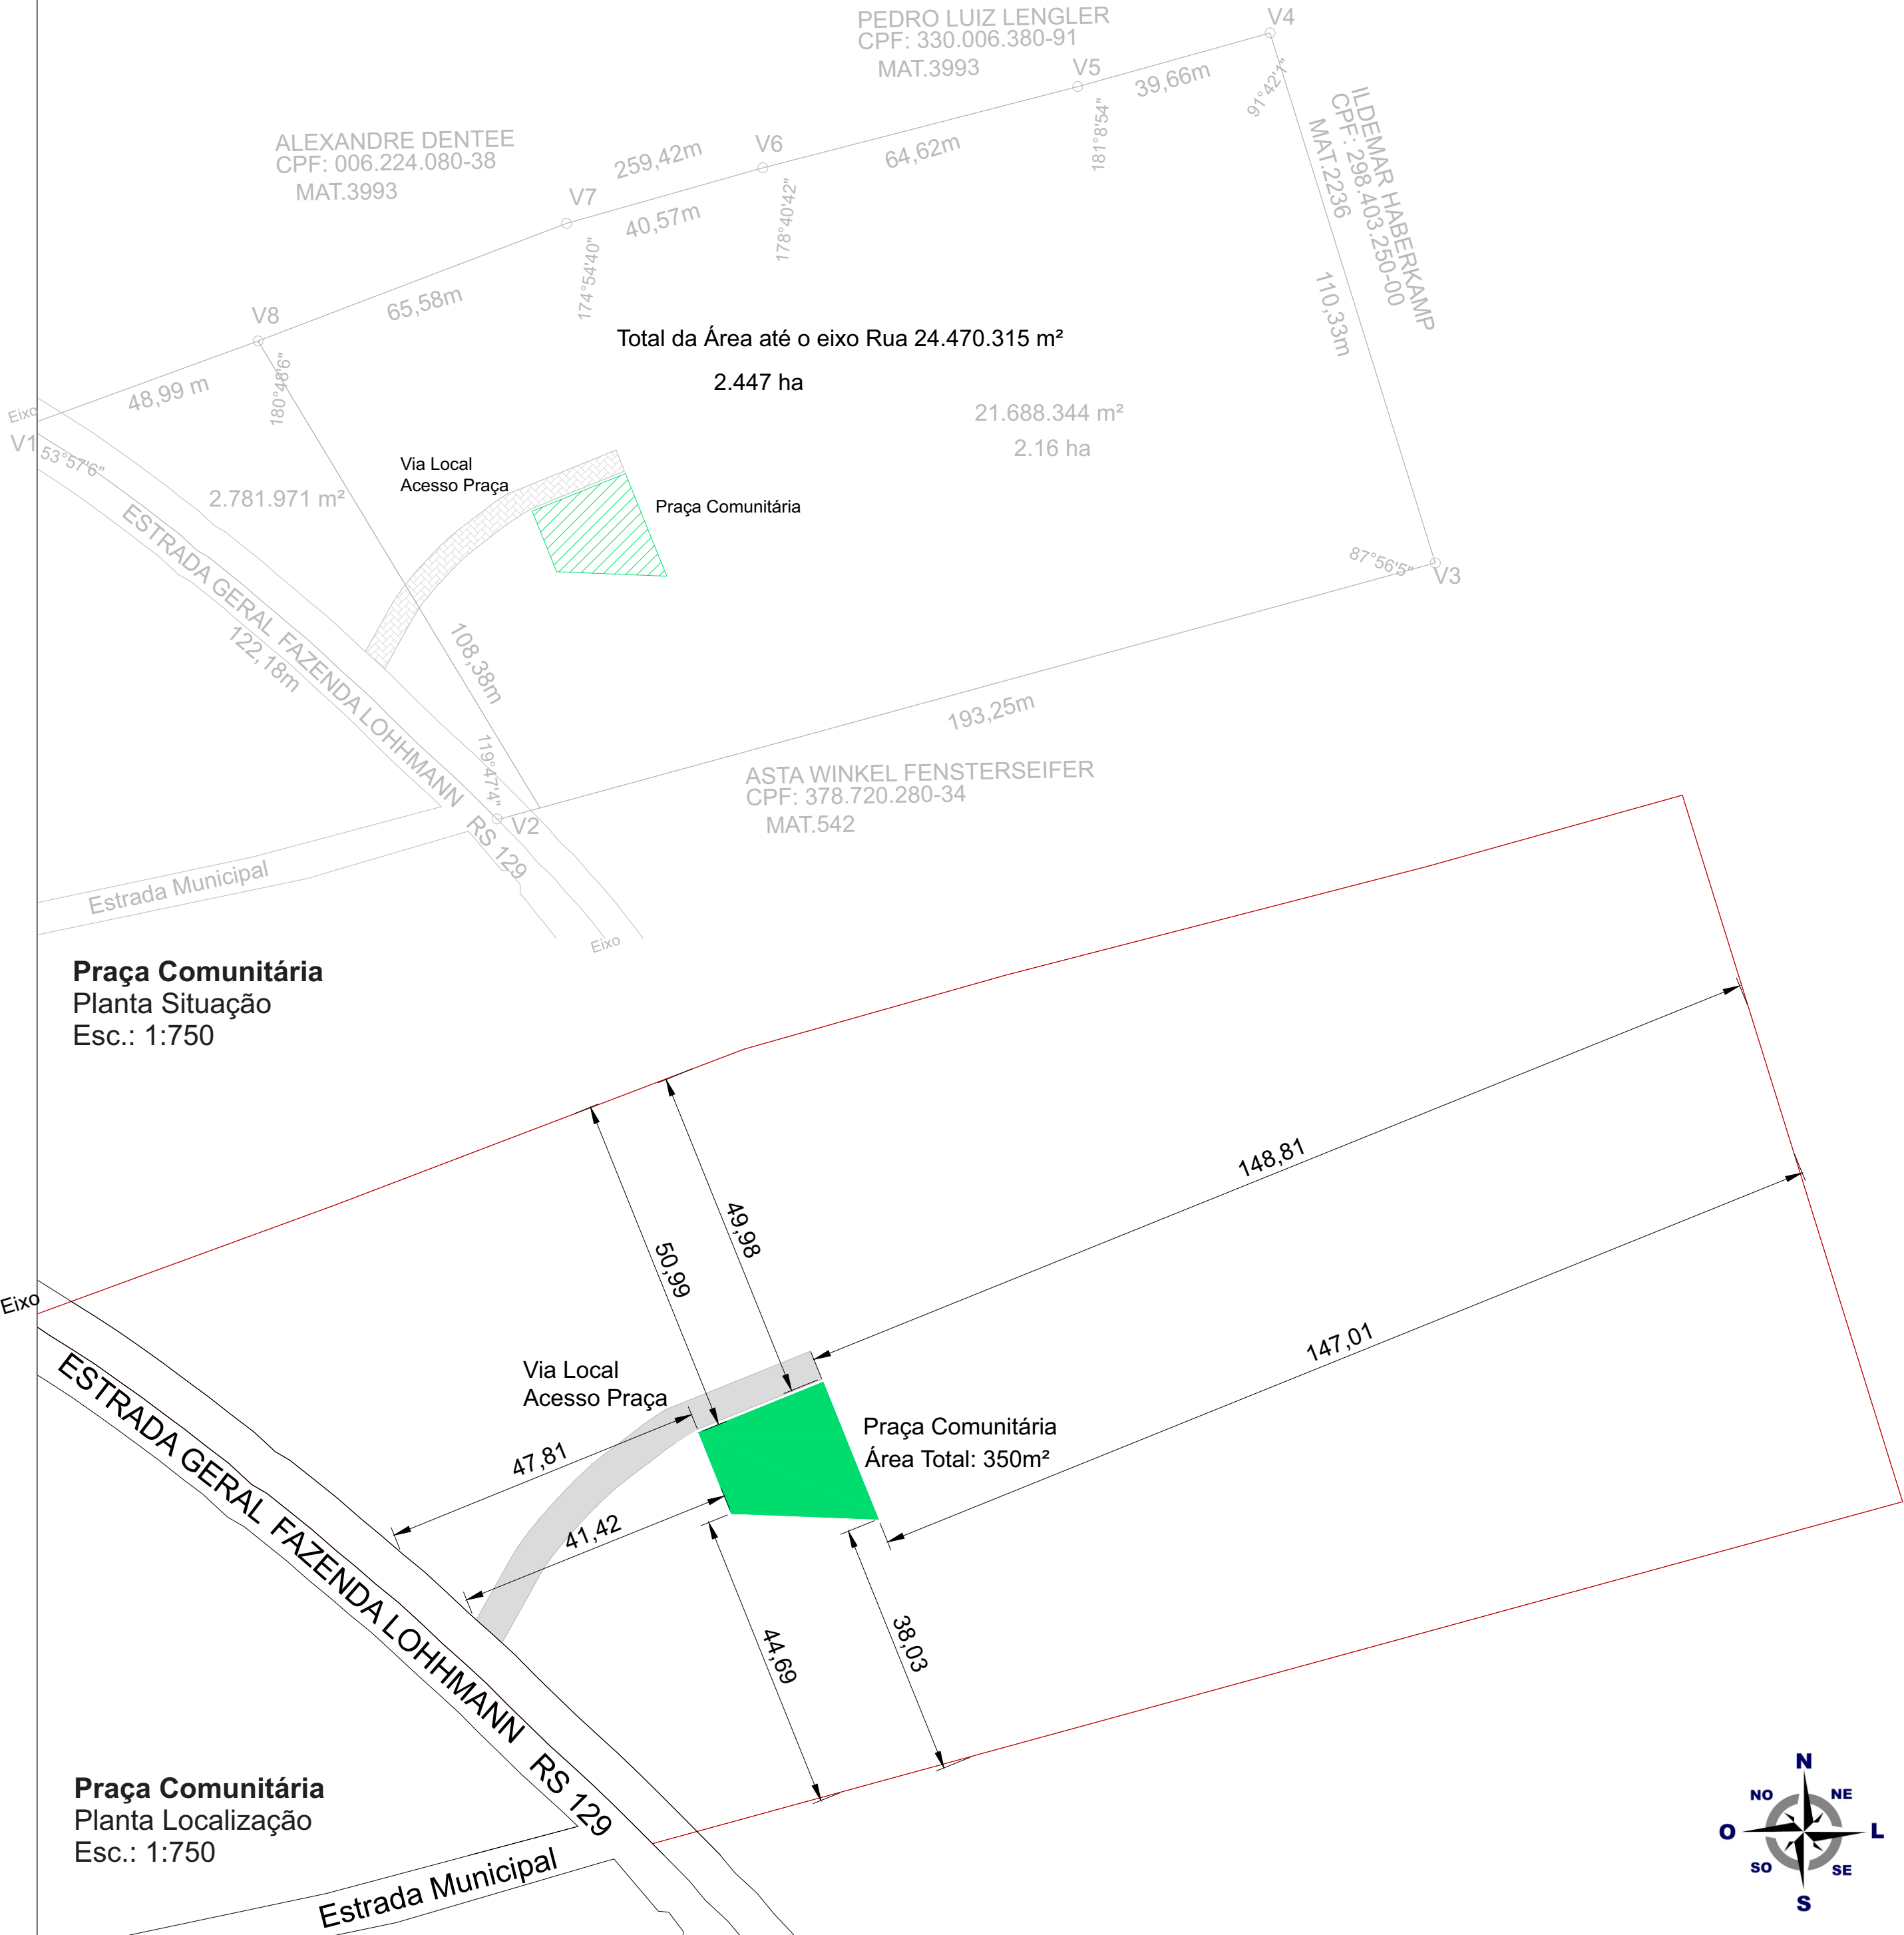

Praça Comunitária
Planta Área Praça
Esc.: 1:250

LEGENDA

- Área demarcada para Praça Comunitária
- Via Interna de Acesso Praça

ALEXANDRE DENTEE

arquitetura | interiores | paisagismo

Arq. e Urb. ALEXANDRE DENTEE (51) 98010-0956

Projeto PRAÇA COMUNITÁRIA - Fazenda Lohmann

PROPRIETÁRIO: Comunidade Evangélica Fazenda Lohmann			
LOCALIZAÇÃO: Linha Fazenda Lohmann - Interior - Roca Sales			
	ÁREA PROJETO: 350m²	ESCALA: Indicada	DATA: Abril 2026

REFERENTE: Planta Localização - PRAÇA	
PROJETO: EXECUÇÃO:	ALEXANDRE DENTEE Arq. e Urb. CAU A271095-1

PRANCHA:

1 / 7