
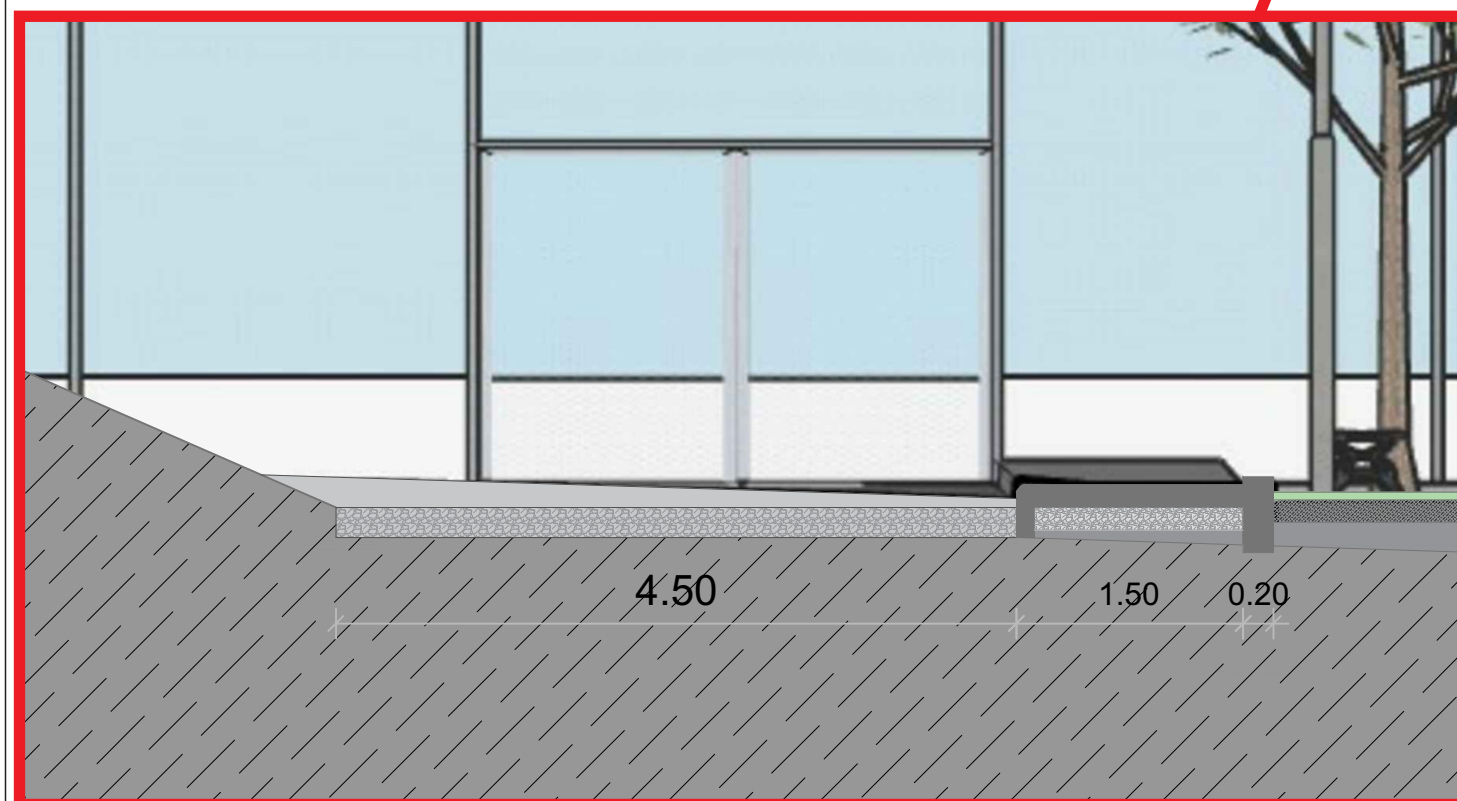
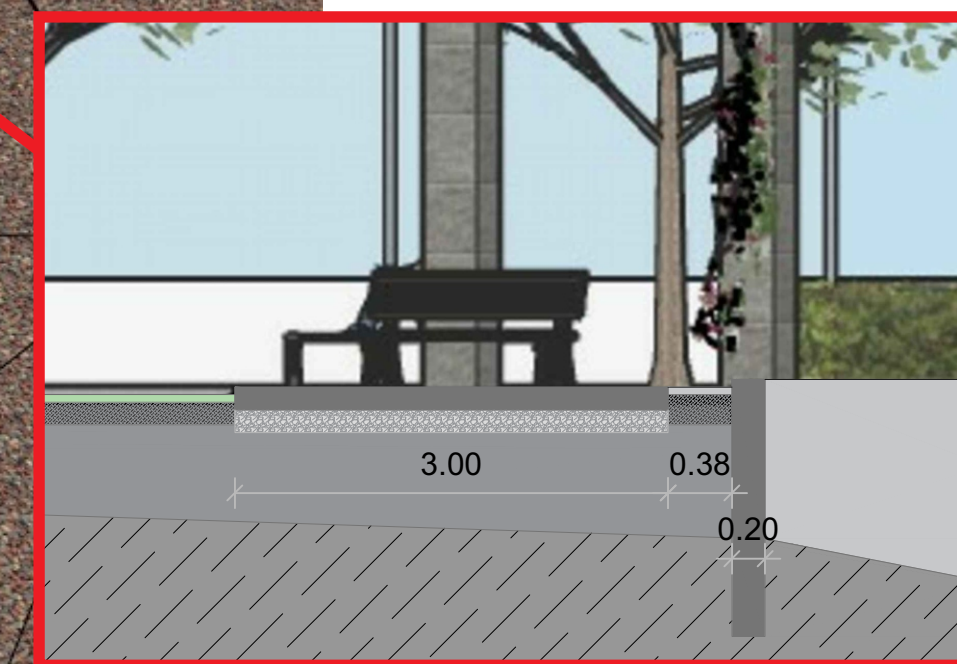
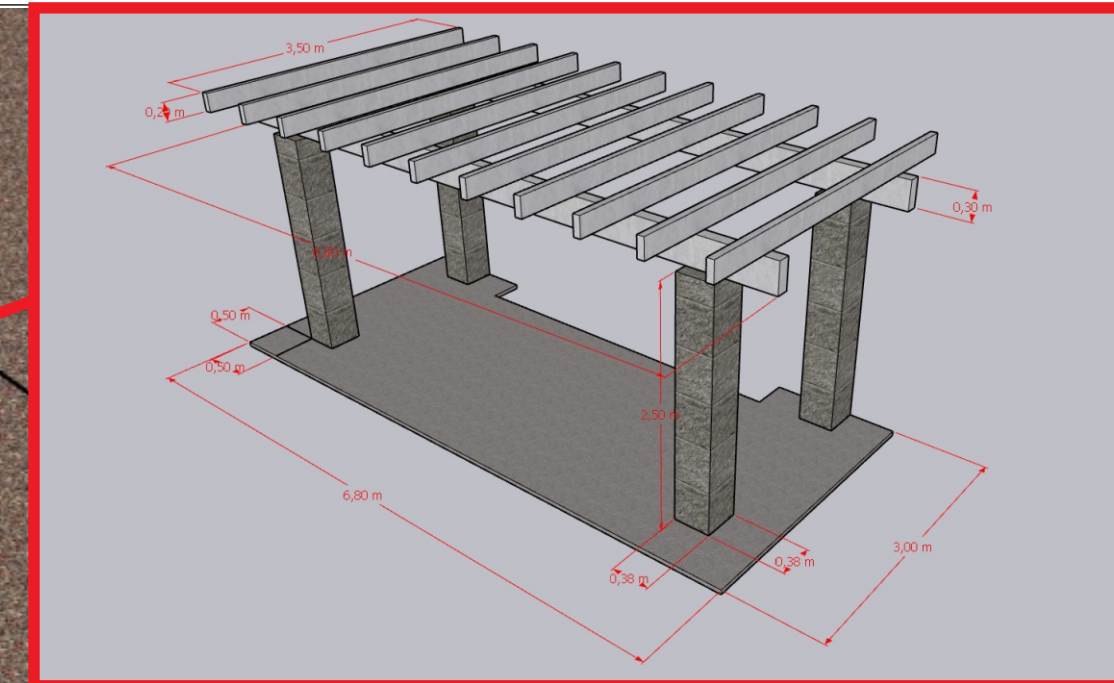


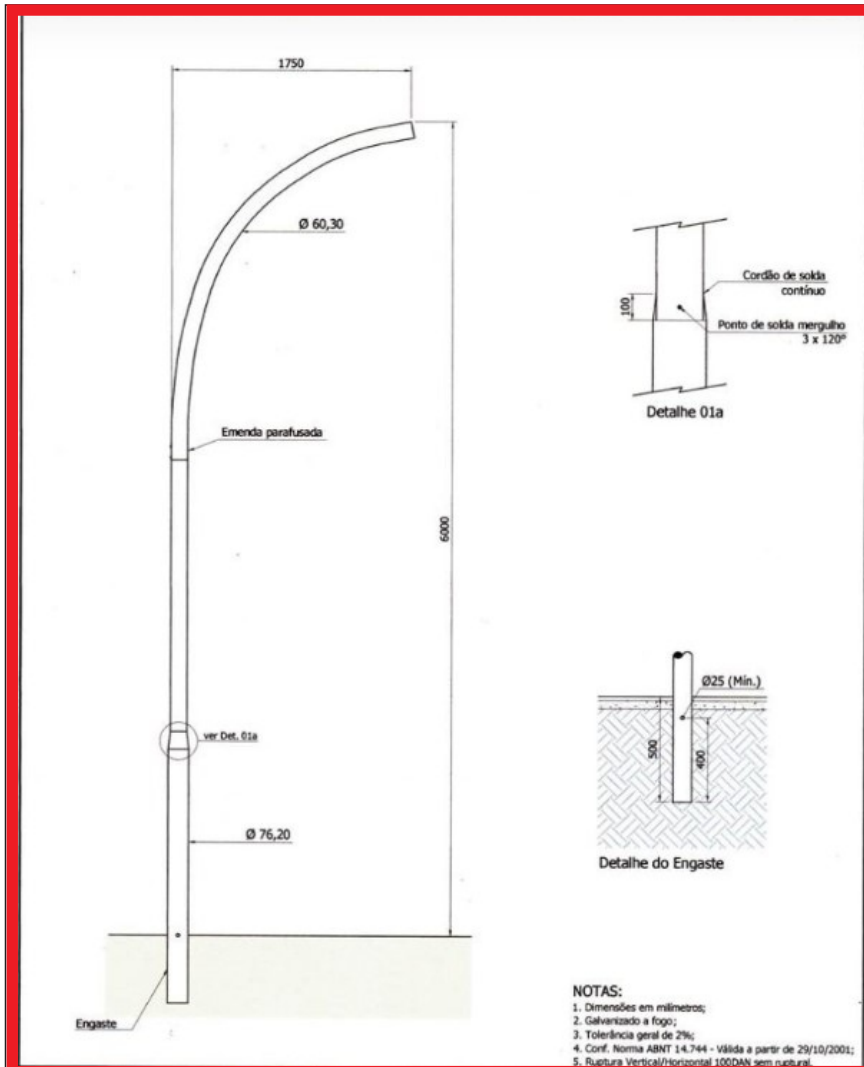

ALEXANDRE DENTEE

arquitetura | interiores | paisagismo

Arq. e Urb. ALEXANDRE DENTEE (51) 98010-0956

Projeto PRAÇA COMUNITÁRIA - Fazenda Lohmann

PROPRIETÁRIO: Comunidade Evangélica Fazenda Lohmann			
LOCALIZAÇÃO: Linha Fazenda Lohmann - Interior - Roca Sales			
ÁREA PROJETO: 350m²	ESCALA: Indicada	DATA: Abril 2026	

REFERENTE:
Detalhamentos Infraestrutura e Mobiliário

PROJETO:
EXECUÇÃO:
ALEXANDRE DENTEE Arq. e Urb. CAU A271095-1

PRANCHA:
5/7